



**STATO ATTUALE**  
PIANTA PIANO TERRA  
1:100

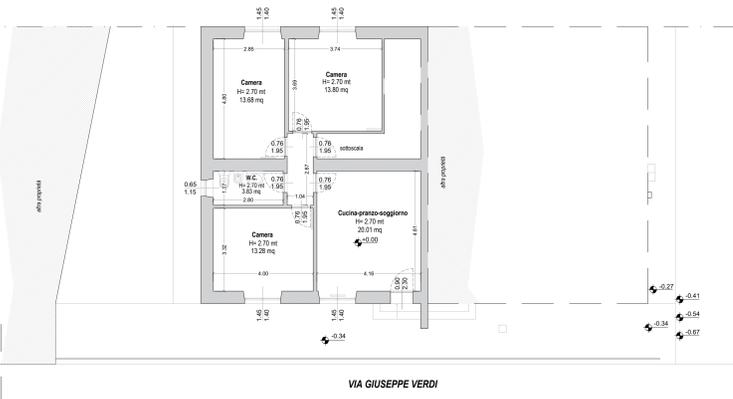


VIA GIUSEPPE VERDI

**STATO DI PROGETTO**  
PIANTA PIANO TERRA  
1:100

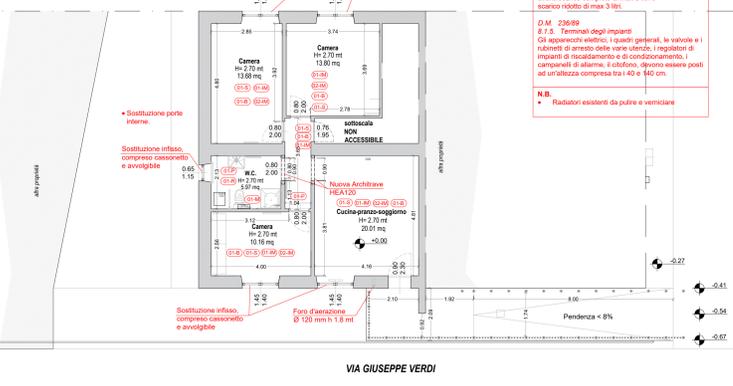


VIA GIUSEPPE VERDI

**STATO SOVRAPPOSTO**  
PIANTA PIANO TERRA  
1:100

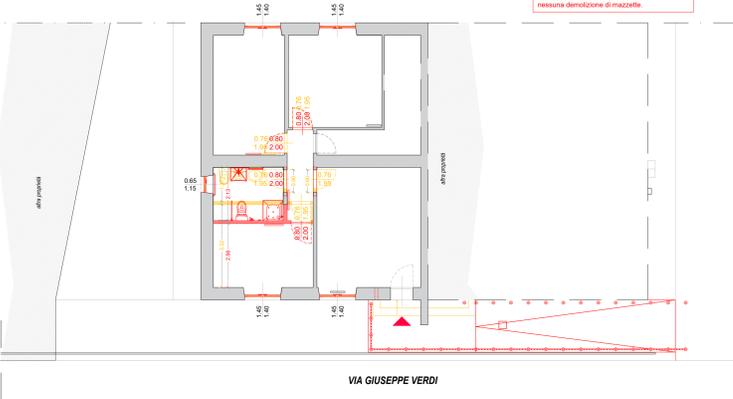


VIA GIUSEPPE VERDI

**ABACO INFISSI DA SOSTITUIRE**  
PIANTA PIANO TERRA  
1:100

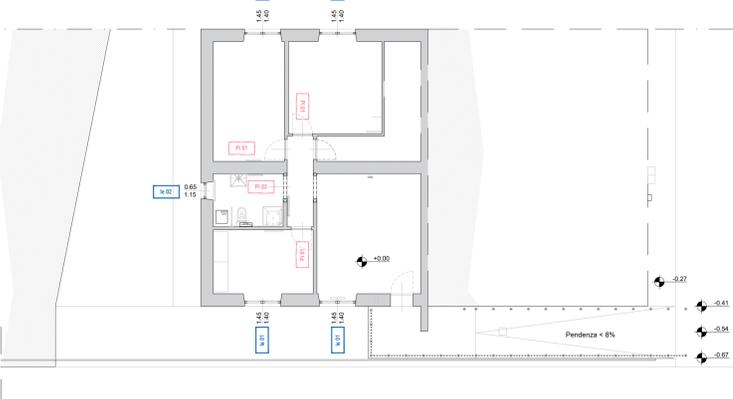

**STATO ATTUALE**  
PROSPETTO FRONTALE VIA G. VERDI  
1:100

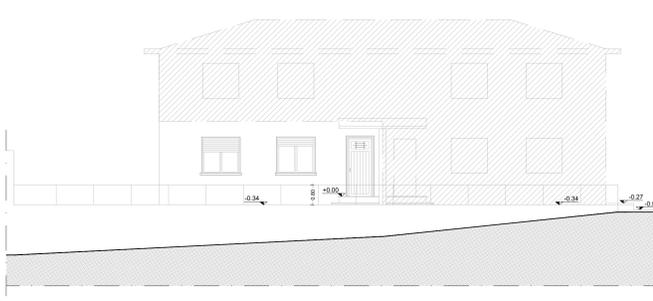

**STATO DI PROGETTO**  
PROSPETTO FRONTALE VIA G. VERDI  
1:100




**STATO SOVRAPPOSTO**  
PROSPETTO FRONTALE VIA G. VERDI  
1:100



**STATO ATTUALE**  
SEZIONE AA'  
1:100




**STATO DI PROGETTO**  
SEZIONE AA'  
1:100

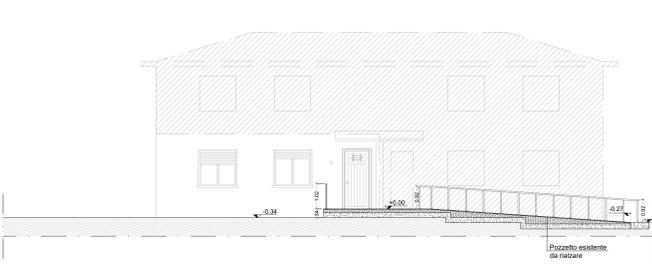

**STATO SOVRAPPOSTO**  
SEZIONE AA'  
1:100




**INQUADRAMENTO**  
ESTRATTO DALLA CTR  
1:2000

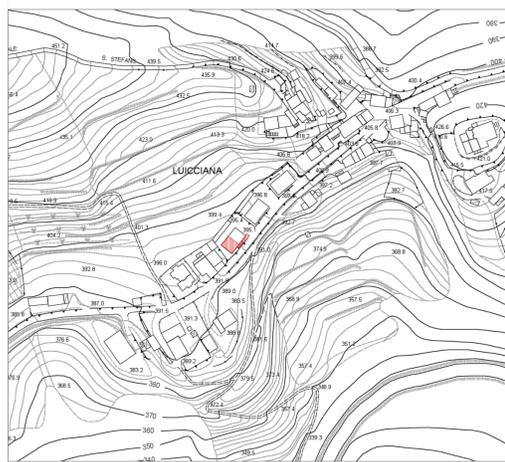


**LEGENDA**

Localizzazione immobile oggetto di intervento


**KEYPLAN**  
STATO ATTUALE  
1:2000

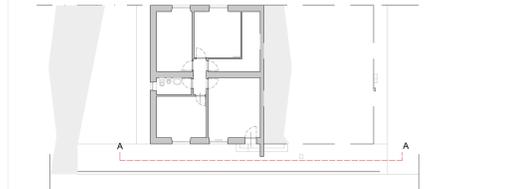

**STATO DI PROGETTO**  
PIANTA CON INDICAZIONE ARREDI  
1:100




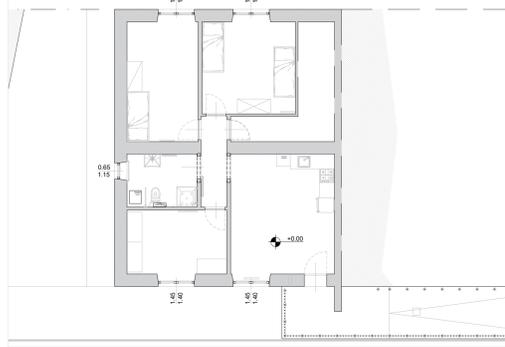


**LEGENDA**

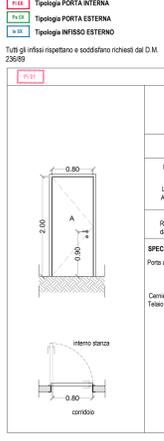

**NOTA:**

- Sostituzione degli avvolgibili presenti con avvolgibili in PVC
- Sostituzione dei cassonetti presenti con cassonetti isolati

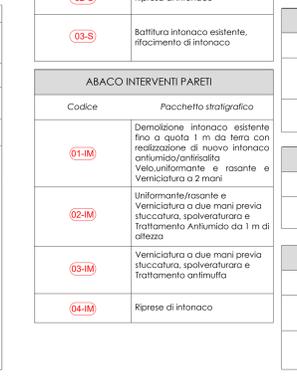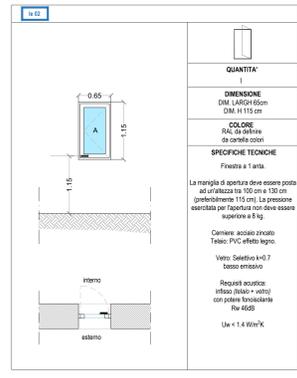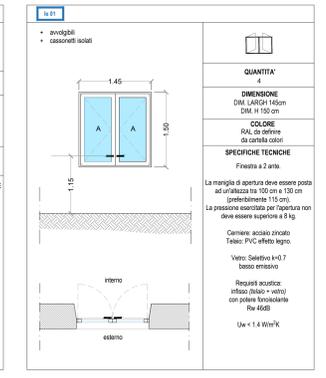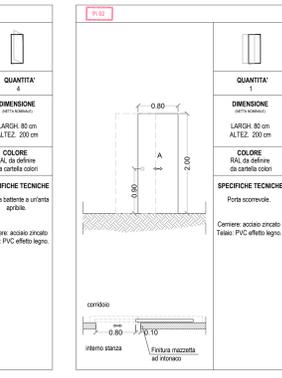

**ABACO INTERVENTI**

ABACO INTERVENTI SOFFITTI		ABACO MURATURE NUOVE	
Codice	Pacchetto stratigrafico	Codice	Pacchetto stratigrafico
01-S	Verniciatura a due mani previa stuccatura, spolveratura e trattamento Antiumidità	01-M	Parete in mattoni forati sp. 10 cm con intonaco su i due lati e rasatura e uniformante trattamento antimuffa e verniciatura a calce
02-S	Ripresa di intonaco		
03-S	Battitura intonaco esistente, rifacimento di intonaco	ABACO RIVESTIMENTI	
ABACO INTERVENTI PARETI		Codice	Pacchetto stratigrafico
01-IM	Demolizione intonaco esistente fino a quota 1 m da terra con realizzazione di nuovo intonaco antiumidità/antiruggine Vello uniformante e rasante e Verniciatura a 2 mani	01-R	Rivestimento Gres porcellanato Sp. 10 mm H. 2000 mm
02-IM	Uniformante/rasante e Verniciatura a due mani previa stuccatura, spolveratura e trattamento Antiumidità da 1 m di altezza	02-R	Ripresa di Rivestimento esistente Gres porcellanato
03-IM	Verniciatura a due mani previa stuccatura, spolveratura e trattamento antimuffa	ABACO FINITURE	
04-IM	Riprese di intonaco	Codice	Pacchetto stratigrafico
		01-B	Battiscopa in legno
		ABACO INTERVENTI PAVIMENTI	
		Codice	Pacchetto stratigrafico
		01-P	Nuova Pavimentazione in monocottura Sp. 10 mm
		02-P	Ripresa di alcune mattonelle esistenti con sostituzione puntuale con mattonello in gres

**OPEN INGEGNERIA**

COMMESSA / DATA: 23044 / 04/03/2024

TITOLO PROGETTO: INTERVENTI PNRR - MISSIONE 5 AZIONE 2. "AUTONOMIA DISABILITÀ" - VIA G. VERDI N.48, CANTAGALLO - AUTONOMIA DISABILITÀ

PROGETTO: OPEN INGEGNERIA s.r.l. - SOCIETÀ BENEFIT

OGGETTO: INQUADRAMENTO - STATO ATTUALE - PROGETTO - SOVRAPPOSTO - ABACO INFISSI

SCALA: 1:100

COMMITTENTE: Edilizia Pubblica Pratese S.p.A.

Arch. Marzia de Marzi

Responsabile Unico del Progetto: Ing. Giulia Bordina

CONSEGNE: 1 - MAGGIO 2024, 2 - LUGLIO 2024, 3 - , 4 -

REVISORI: A - MAGGIO 2024, B - , C - , D -

PROGETTO: ESE.TAV.AR(A)\_001\_00