


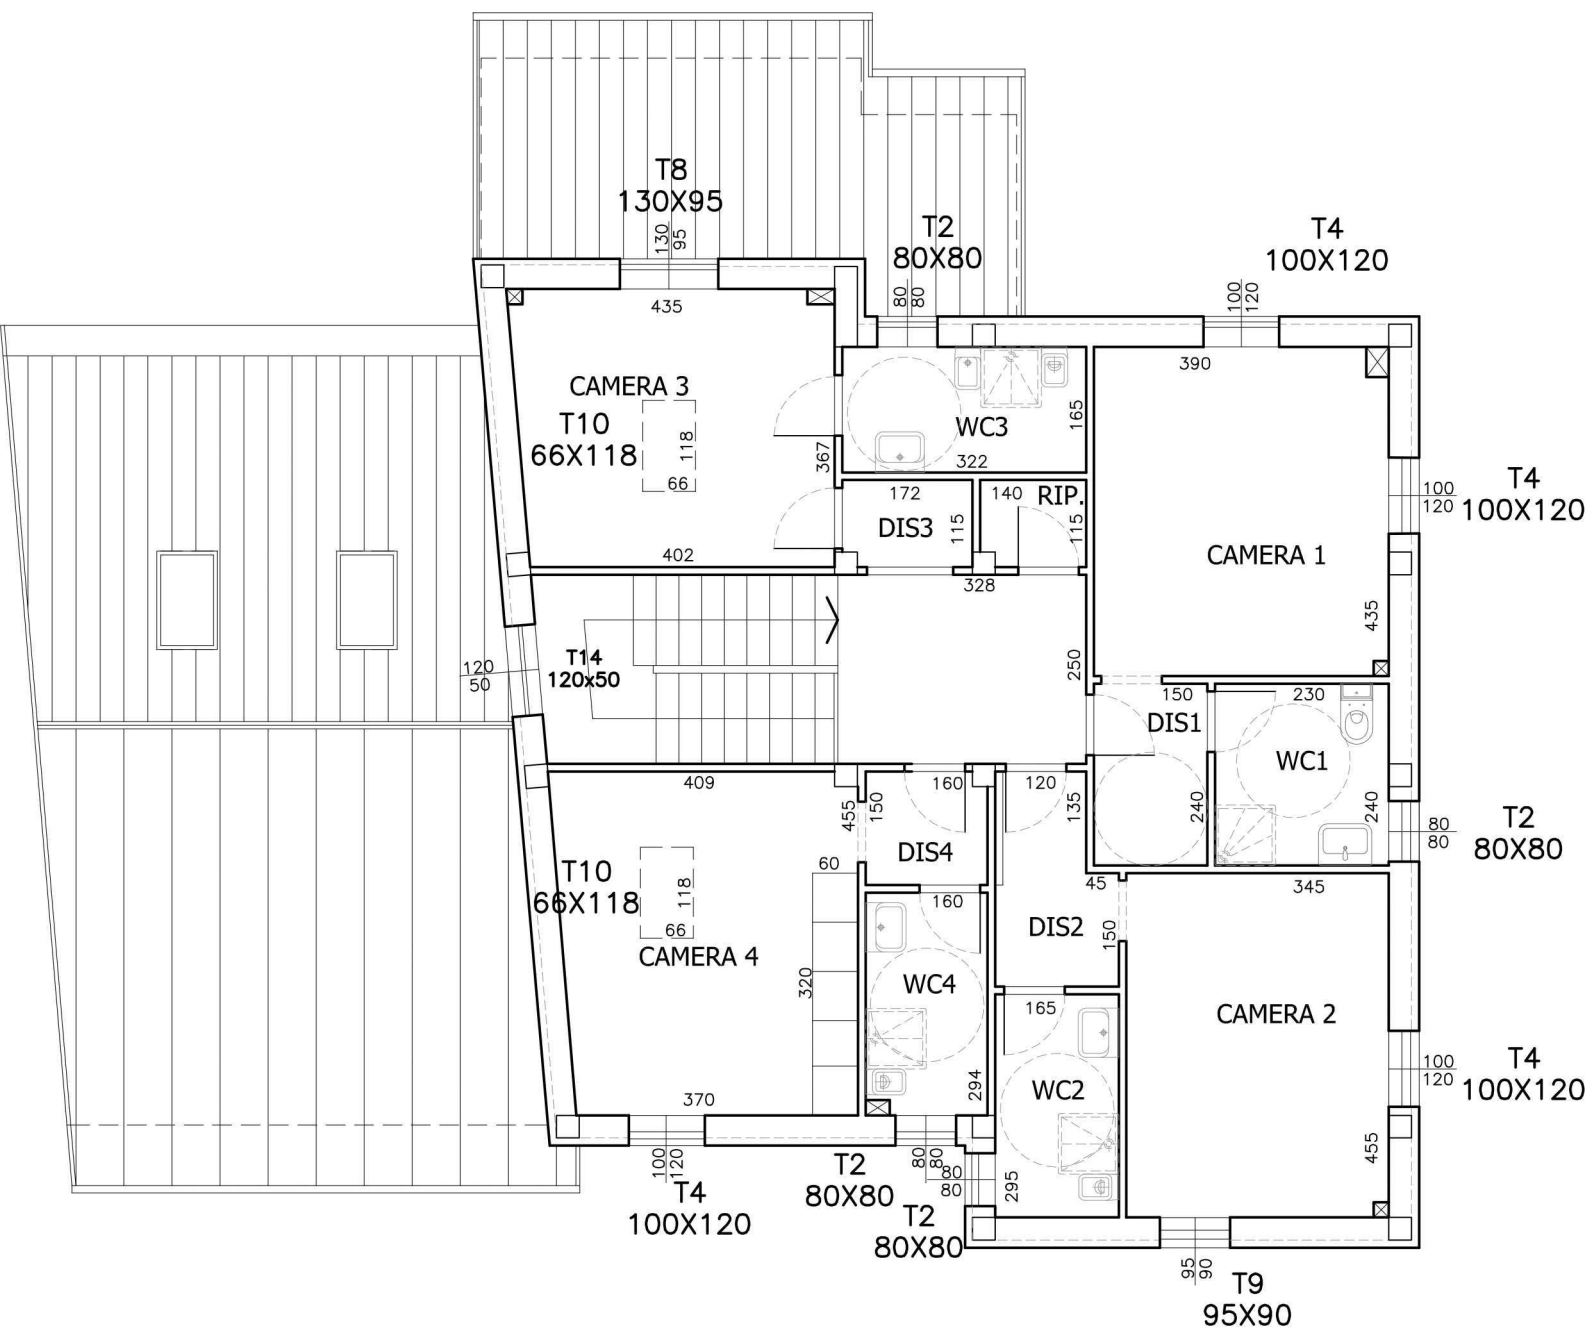

PIANTA PIANO PRIMO

1:100