



Finanziato dall'Unione europea NextGenerationEU



COMUNE DI PRATO
Codice Fiscale: 04660990461

PNRR - Missione 5 - Inclusione e Coesione - Componente 2 - Sottocomponente 1- Investimento 1.3 "Housing temporaneo e stazione di Posta"
finanziato dall'Unione Europea - NextGeneration EU - Sub-Investimento 1.3.2
STAZIONE DI POSTA- CENTRO SERVIZI - VIA A. ZARINI 1

CUP
G64H22000330006

Titolo
Stato attuale: Piante - Prospetti - Sezioni

Fase
Progetto Esecutivo

Servizio	Servizio Edilizia storico monumentale ed immobili comunali, Politiche energetiche e Datore di Lavoro
Dirigente del servizio	Arch. Francesco Caporaso
Responsabile Unico del Progetto	Arch. Antonio Silvestri

Progettisti delle opere architettoniche

Arch. Antonella Gesualdi - Comune di Prato

Progettista opere strutturali

Ing. Francesco Sanzo - Comune di Prato

Progettista opere impiantistiche

Ing. Gherardo Montano

Progettista acustica

Arch. Solange Sauro

Coordinatore alla sicurezza in fase di progettazione

Arch. Antonella Gesualdi - Comune di Prato

Coordinatore alla sicurezza in fase di esecuzione

Tavola: A- 02

Scala: 1:100


Spazio riservato agli uffici:





© Copyright Comune di Prato - Servizio Edilizia storico monumentale ed immobili comunali, Politiche energetiche e Datore di Lavoro
è vietata la riproduzione anche parziale del documento

data **Gennaio 2024**


PIANO TERRA - SEMINTERRATO

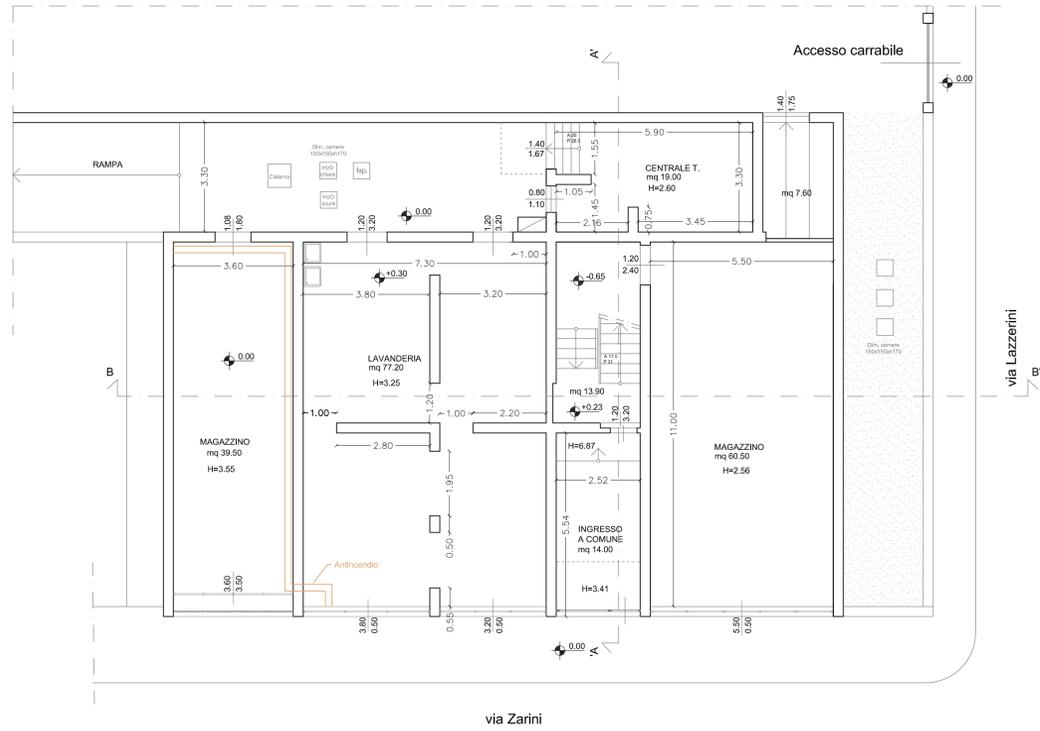


PIANO TERRA RIALZATO - PRIMO

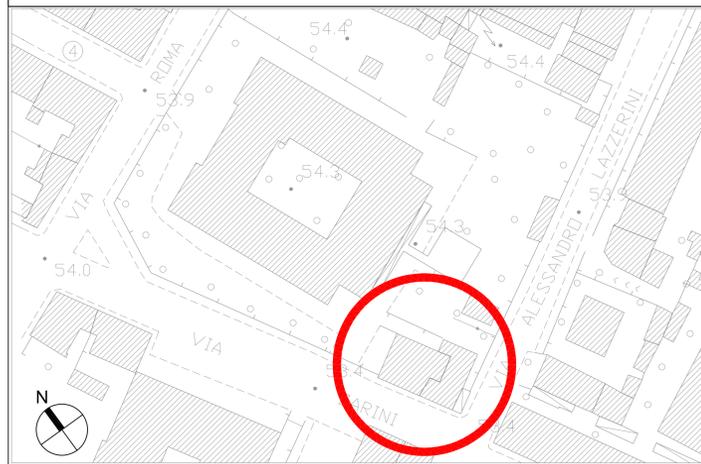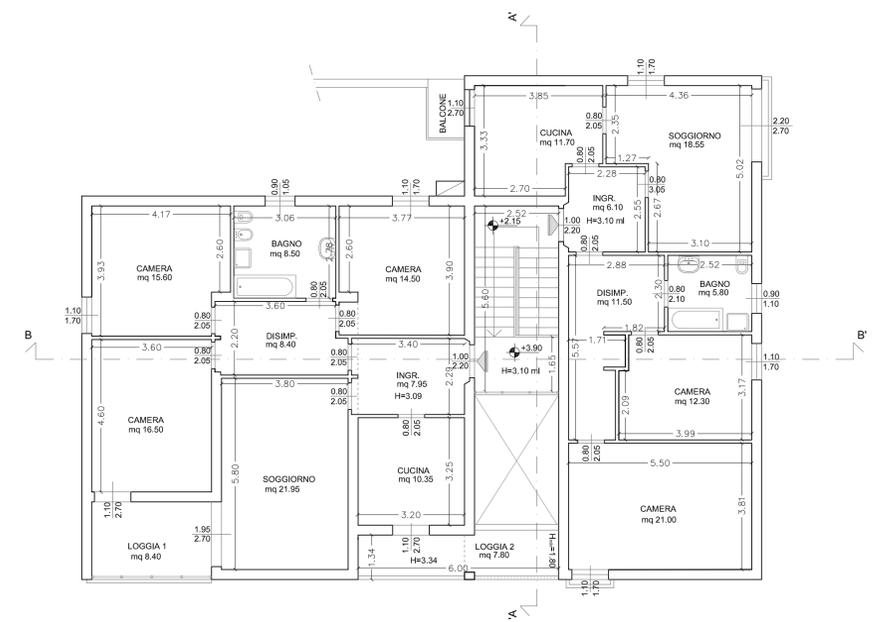


PLANIMETRIA DI INQUADRAMENTO

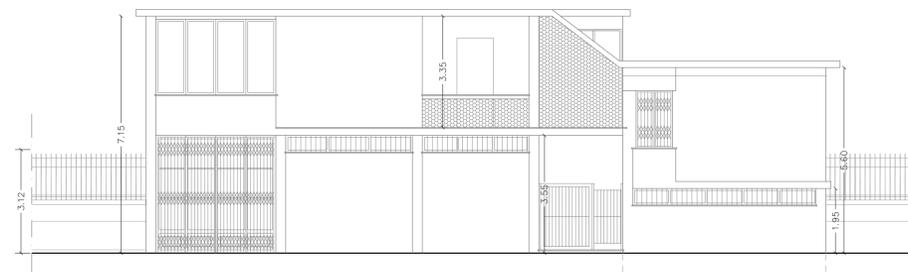

PROSPETTO SUD-OVEST

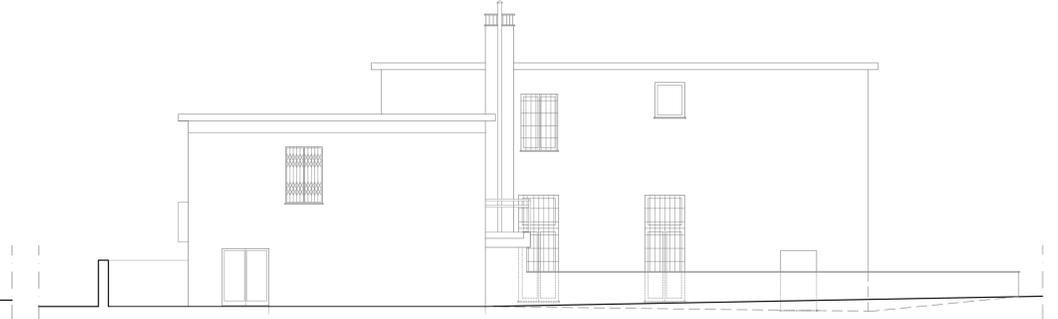


PROSPETTO NORD-EST

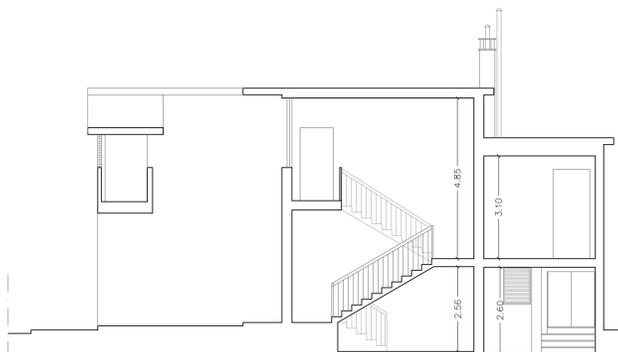


SEZIONE A-A'



SEZIONE B-B'

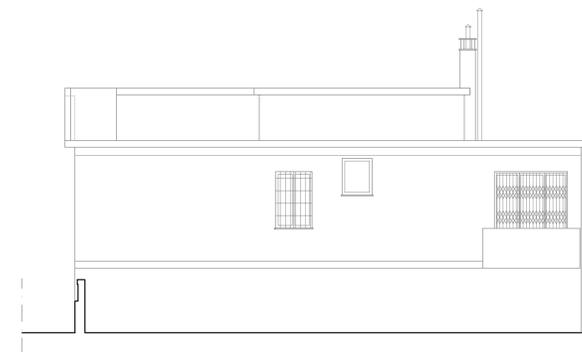

PROSPETTO SUD-EST

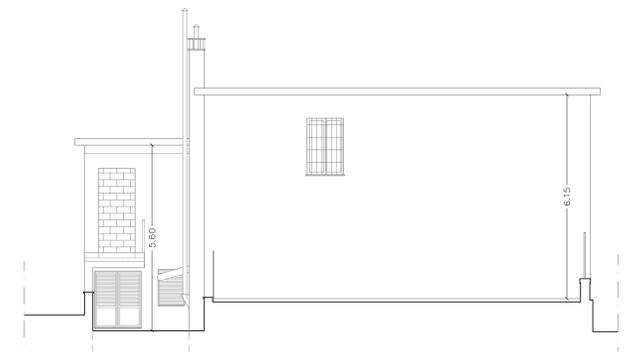

PROSPETTO SUD-OVEST