

COMUNE DI CARMIGNANO
(Prov. di Prato)

SETTORE 5
Lavori Pubblici, manutenzioni, ambiente e patrimonio

OGGETTO:
PROGETTO DI FATIBILITA' TECNICA ED ECONOMICA
PNRR - Realizzazione alloggi per marginalità estreme M.5 inclusione
e coesione nell'immobile posto in via Bicchi 6-8 loc. Carmignano

PROGETTISTA : Geom. Sonia Cioni
R.U.P. : Ing. Stefano Venturi

STATO DI PROGETTO
Planimetrie

DATA: Luglio 2023

SCALA: 1:100


TAVOLA:

2


R.U.P.: Ing. Stefano Venturi

Comune di Carmignano - P.zza Matteotti, 1 - 59015 - Carmignano (PO)
Tel. 055 / 87.50.11 - Fax 055 / 87.50.301 - lavoripubblici@comune.carmignano.po.it


PIANO PRIMO

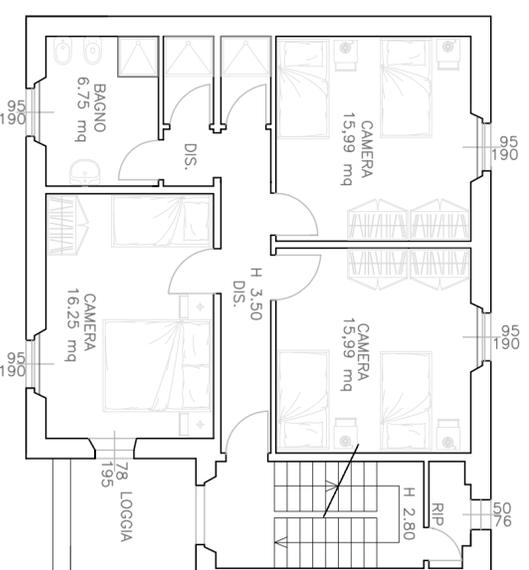

MEZZANINO P. SECONDO

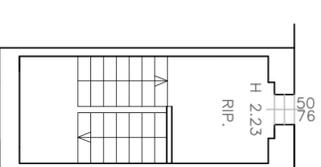

PIANO TERRA

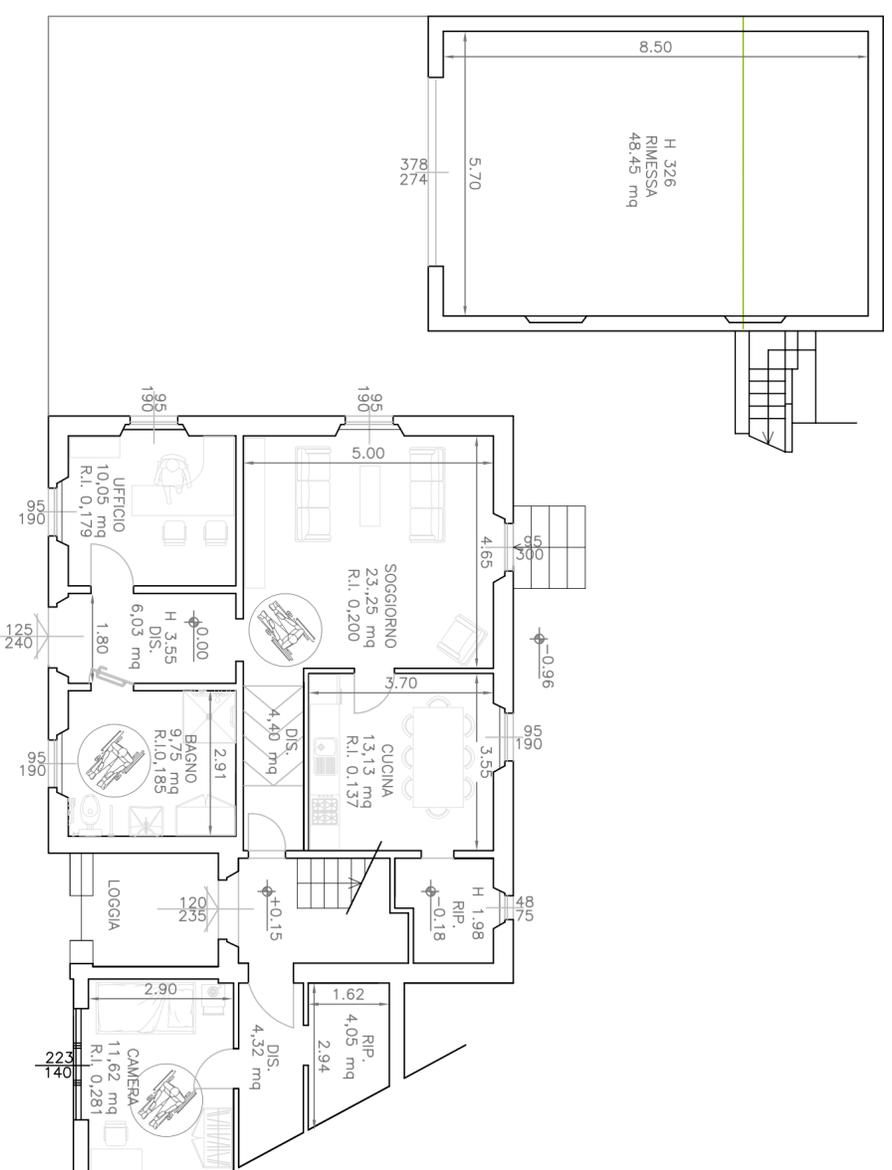

VIA BICCHI