

ESTRATTO DALLA CTR  
1:2000




## Disciplina dei suoli e degli insediamenti - Piano Operativo

Scala 1 : 2.000




## STATO ATTUALE

PIANTA PIANO TERRA  
1:100

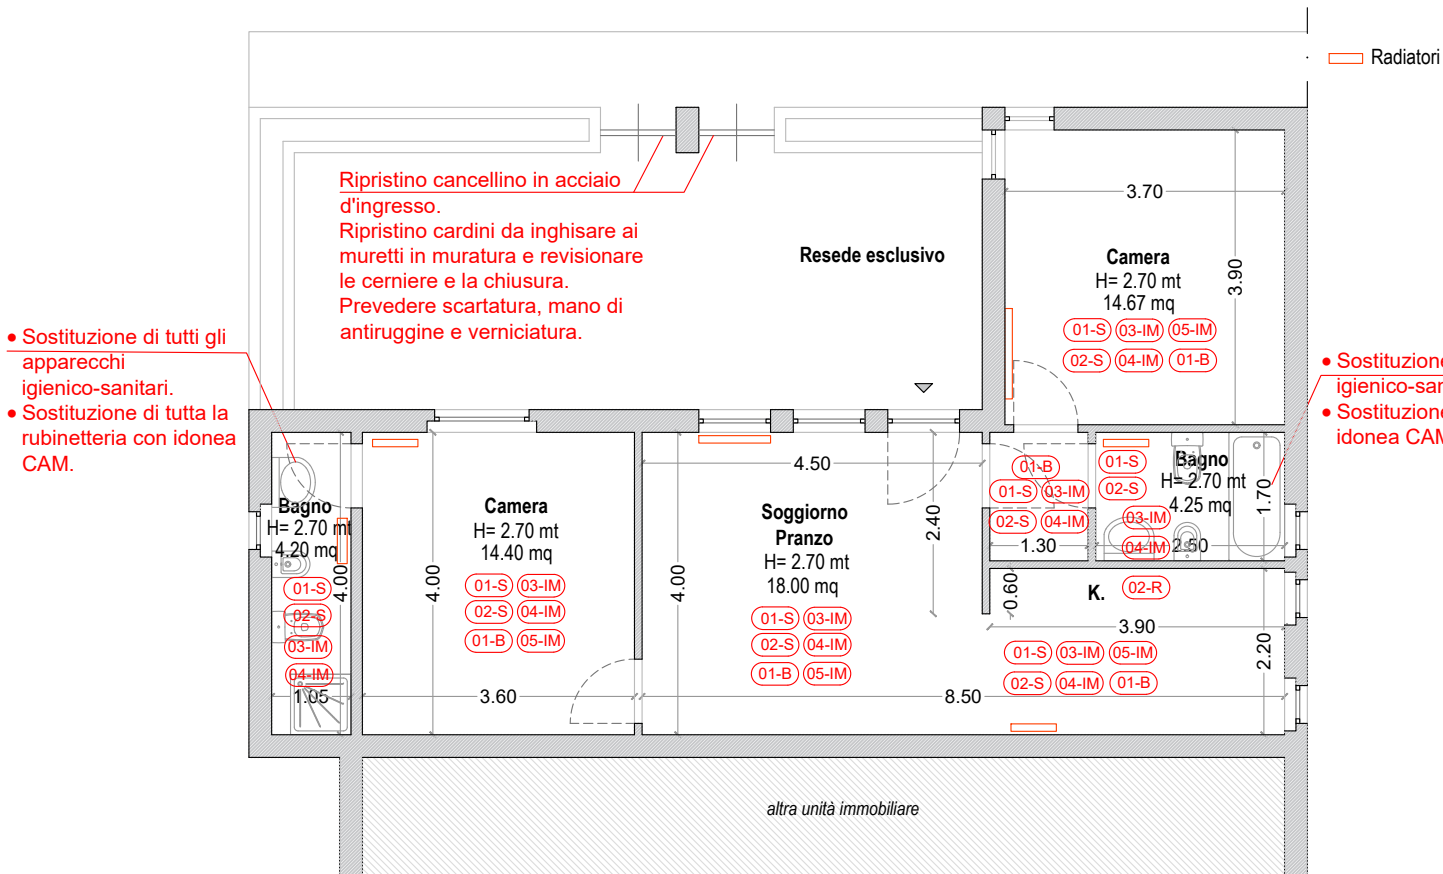

## LEGENDA

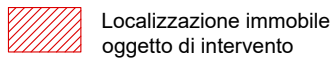

**NOTE**

- Controllo e ripristino infissi esistenti
- DI.RI. impianto elettrico e ripristini per mettere il tutto a norma

**N.B. Punto 2.3.9 CAM**

- Rubinetteria a basso consumo d'acqua:
  - Lavandini, lavabi, bidet 6 l/min.
  - Docce 8 l/min.

- Apparecchi sanitari con cassette a doppio scarico aventi scarico completo di max 6 litri e scarico ridotto di max 3 litri.

## ABACO INTERVENTI

| ABACO INTERVENTI PARETI |   |
|-------------------------|---|
| Codice                  | Pacchetto stratigrafico   |
| 01-IM                   | Demolizione intonaco esistente fino a quota 1 m da terra con realizzazione di nuovo intonaco antiumido/antisalita<br>Velo,uniformante e rasante e Verniciatura a 2 mani a calce |
| 02-IM                   | Uniformante/rasante e Verniciatura a due mani previa stuccatura, spolveratura e Trattamento Antiumido da 1 m di altezza                                                         |
| 03-IM                   | Verniciatura a due mani previa stuccatura, spolveratura e Trattamento antimuffa                                                                                                 |
| 04-IM                   | Riprese di intonaco   |
| 05-IM                   | Intervento antirisalita fino a quota 50 cm da terra   |

| ABACO INTERVENTI SOFFITTI |                                                                                 |
|---------------------------|---------------------------------------------------------------------------------|
| Codice                    | Pacchetto stratigrafico                                                         |
| 01-S                      | Verniciatura a due mani previa stuccatura, spolveratura e Trattamento Antiumido |
| 02-S                      | Ripresa di intonaco                                                             |
| 03-S                      | Battitura intonaco esistente, rifacimento di intonaco                           |

| ABACO MURATURE NUOVE |   |
|----------------------|---|
| Codice               | Pacchetto stratigrafico   |
| 01-M                 | Parete in mattoni forati sp. 10 cm con intonaco su i due lati, rasante e uniformante trattamento antimuffa e verniciatura a calce |

| ABACO RIVESTIMENTI |                                                           |
|--------------------|-----------------------------------------------------------|
| Codice             | Pacchetto stratigrafico                                   |
| 01-R               | Rivestimento Gres porcellanato<br>Sp. 10 mm<br>H. 2000 mm |
| 02-R               | Ripresa di Rivestimento esistente<br>Gres porcellanato    |

| ABACO FINITURE |                         |
|----------------|-------------------------|
| Codice         | Pacchetto stratigrafico |
| 01-B           | Battiscopa in legno     |

| ABACO INTERVENTI PAVIMENTI |                                                                                               |
|----------------------------|-----------------------------------------------------------------------------------------------|
| Codice                     | Pacchetto stratigrafico                                                                       |
| 01-P                       | Nuova Pavimentazione<br>in monocottura Sp. 10 mm                                              |
| 02-P                       | Ripresa di alcune mattonelle<br>esistenti con sostituzione<br>puntuale con mattonella in gres |

OPEN INGEGNERIA

epp

edilizia pubblica pratese

COMMESSA / DATA

23044

04/03/2024

TITOLO PROGETTO

INTERVENTI PNRR - MISSIONE 5 AZIONE 1.3.1,  
"HOUSING FIRST",  
VIA DI TIERI N. 2/23, PRATO  
HOUSING FIRST

PROGETTO

OPEN INGEGNERIA s.r.l. - SOCIETA' BENEFIT

Via Fratelli Giachetti, 28, 59100 Prato PO  
P.IVA 02113240978

QUALITY SYSTEM CERTIFICATION

DNV-GL

ISO 9001

OGGETTO

SCALA

PIANTA INTERVENTI

1:100

COMMITTENTE

Edilizia Pubblica Pratese S.p.a.  
Via Giotto, 20  
59100 Prato (PO)  
Tel. +39 0574 43771 Fax +39 0574 437726  
P.IVA 01937100970 - REA 484986  
  
Presidente:  
Arch. Marzia de Marzi  
  
Responsabile Unico del Progetto:  
Ing. Giulia Bordina

CODICE TAVOLA

ESE.TAV.AR(D).001\_00

CONSEGNE

REVISIONI

|                 |     |                |     |
|-----------------|-----|----------------|-----|
| 1 - MAGGIO 2024 | 5 - | A -MAGGIO 2024 | E - |
| 2 -LUGLIO 2024  | 6 - | B -            | F - |
| 3 -             | 7 - | C -            | G - |
| 4 -             | 8 - | D -            | H - |