


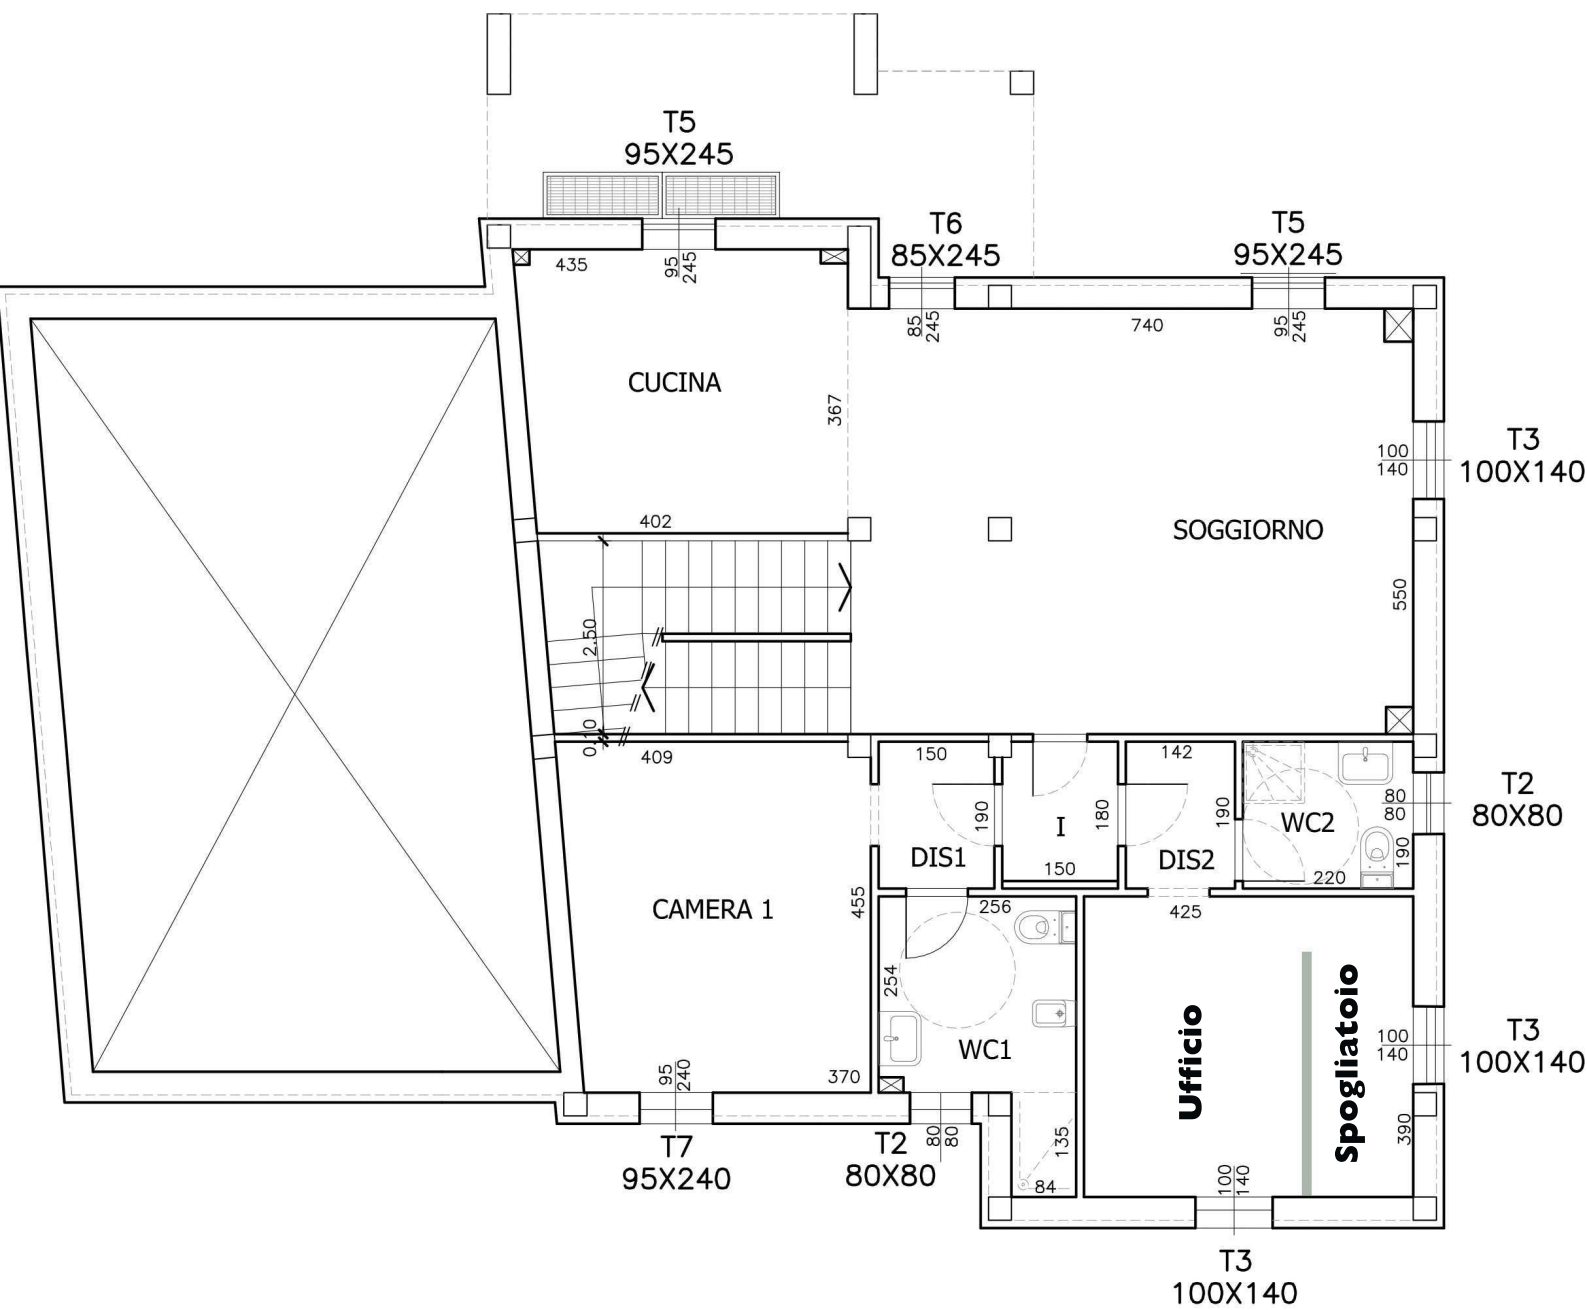

PIANTA PIANO TERRA

1:100